

Afd 1 sectie D nr 710H


landbouwgrond

Afd 1 sectie D nr 710P
LOT 5

Afd 1 sectie D nr 710R
LOT 6
Oppervlakte bouwgrond 8a 66ca

Afd 1 sectie D nr 709E2

Afd 1 sectie D nr 709C2

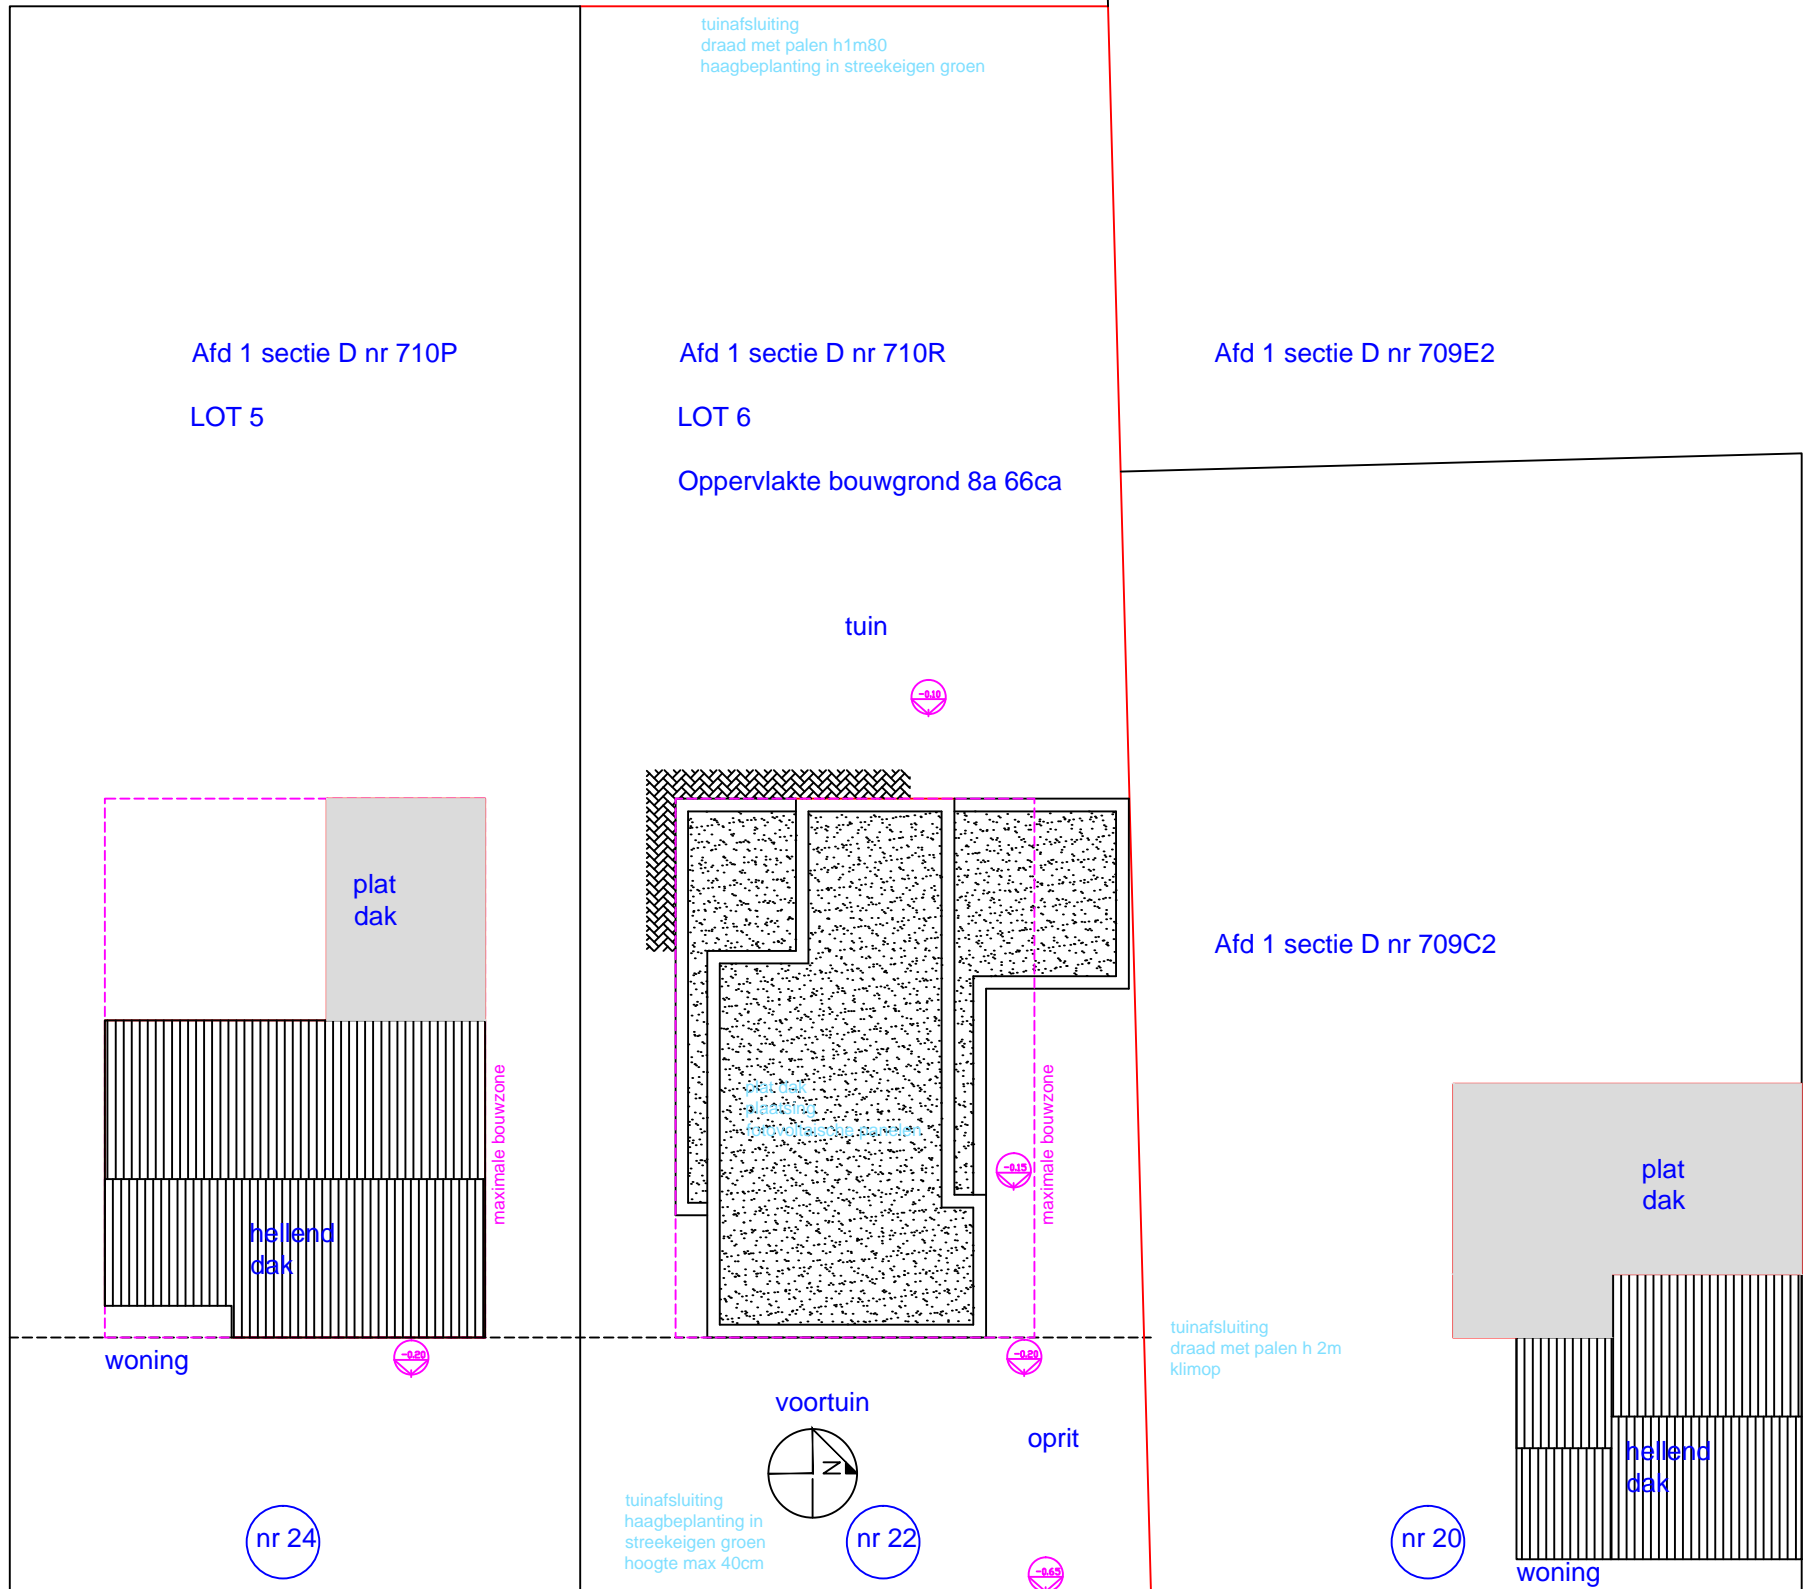

zachte berm

Fietspad

HOOG HEULTJE
Gemeenteweg verharding beton
alle nutsleidingen aanwezig

as van de weg