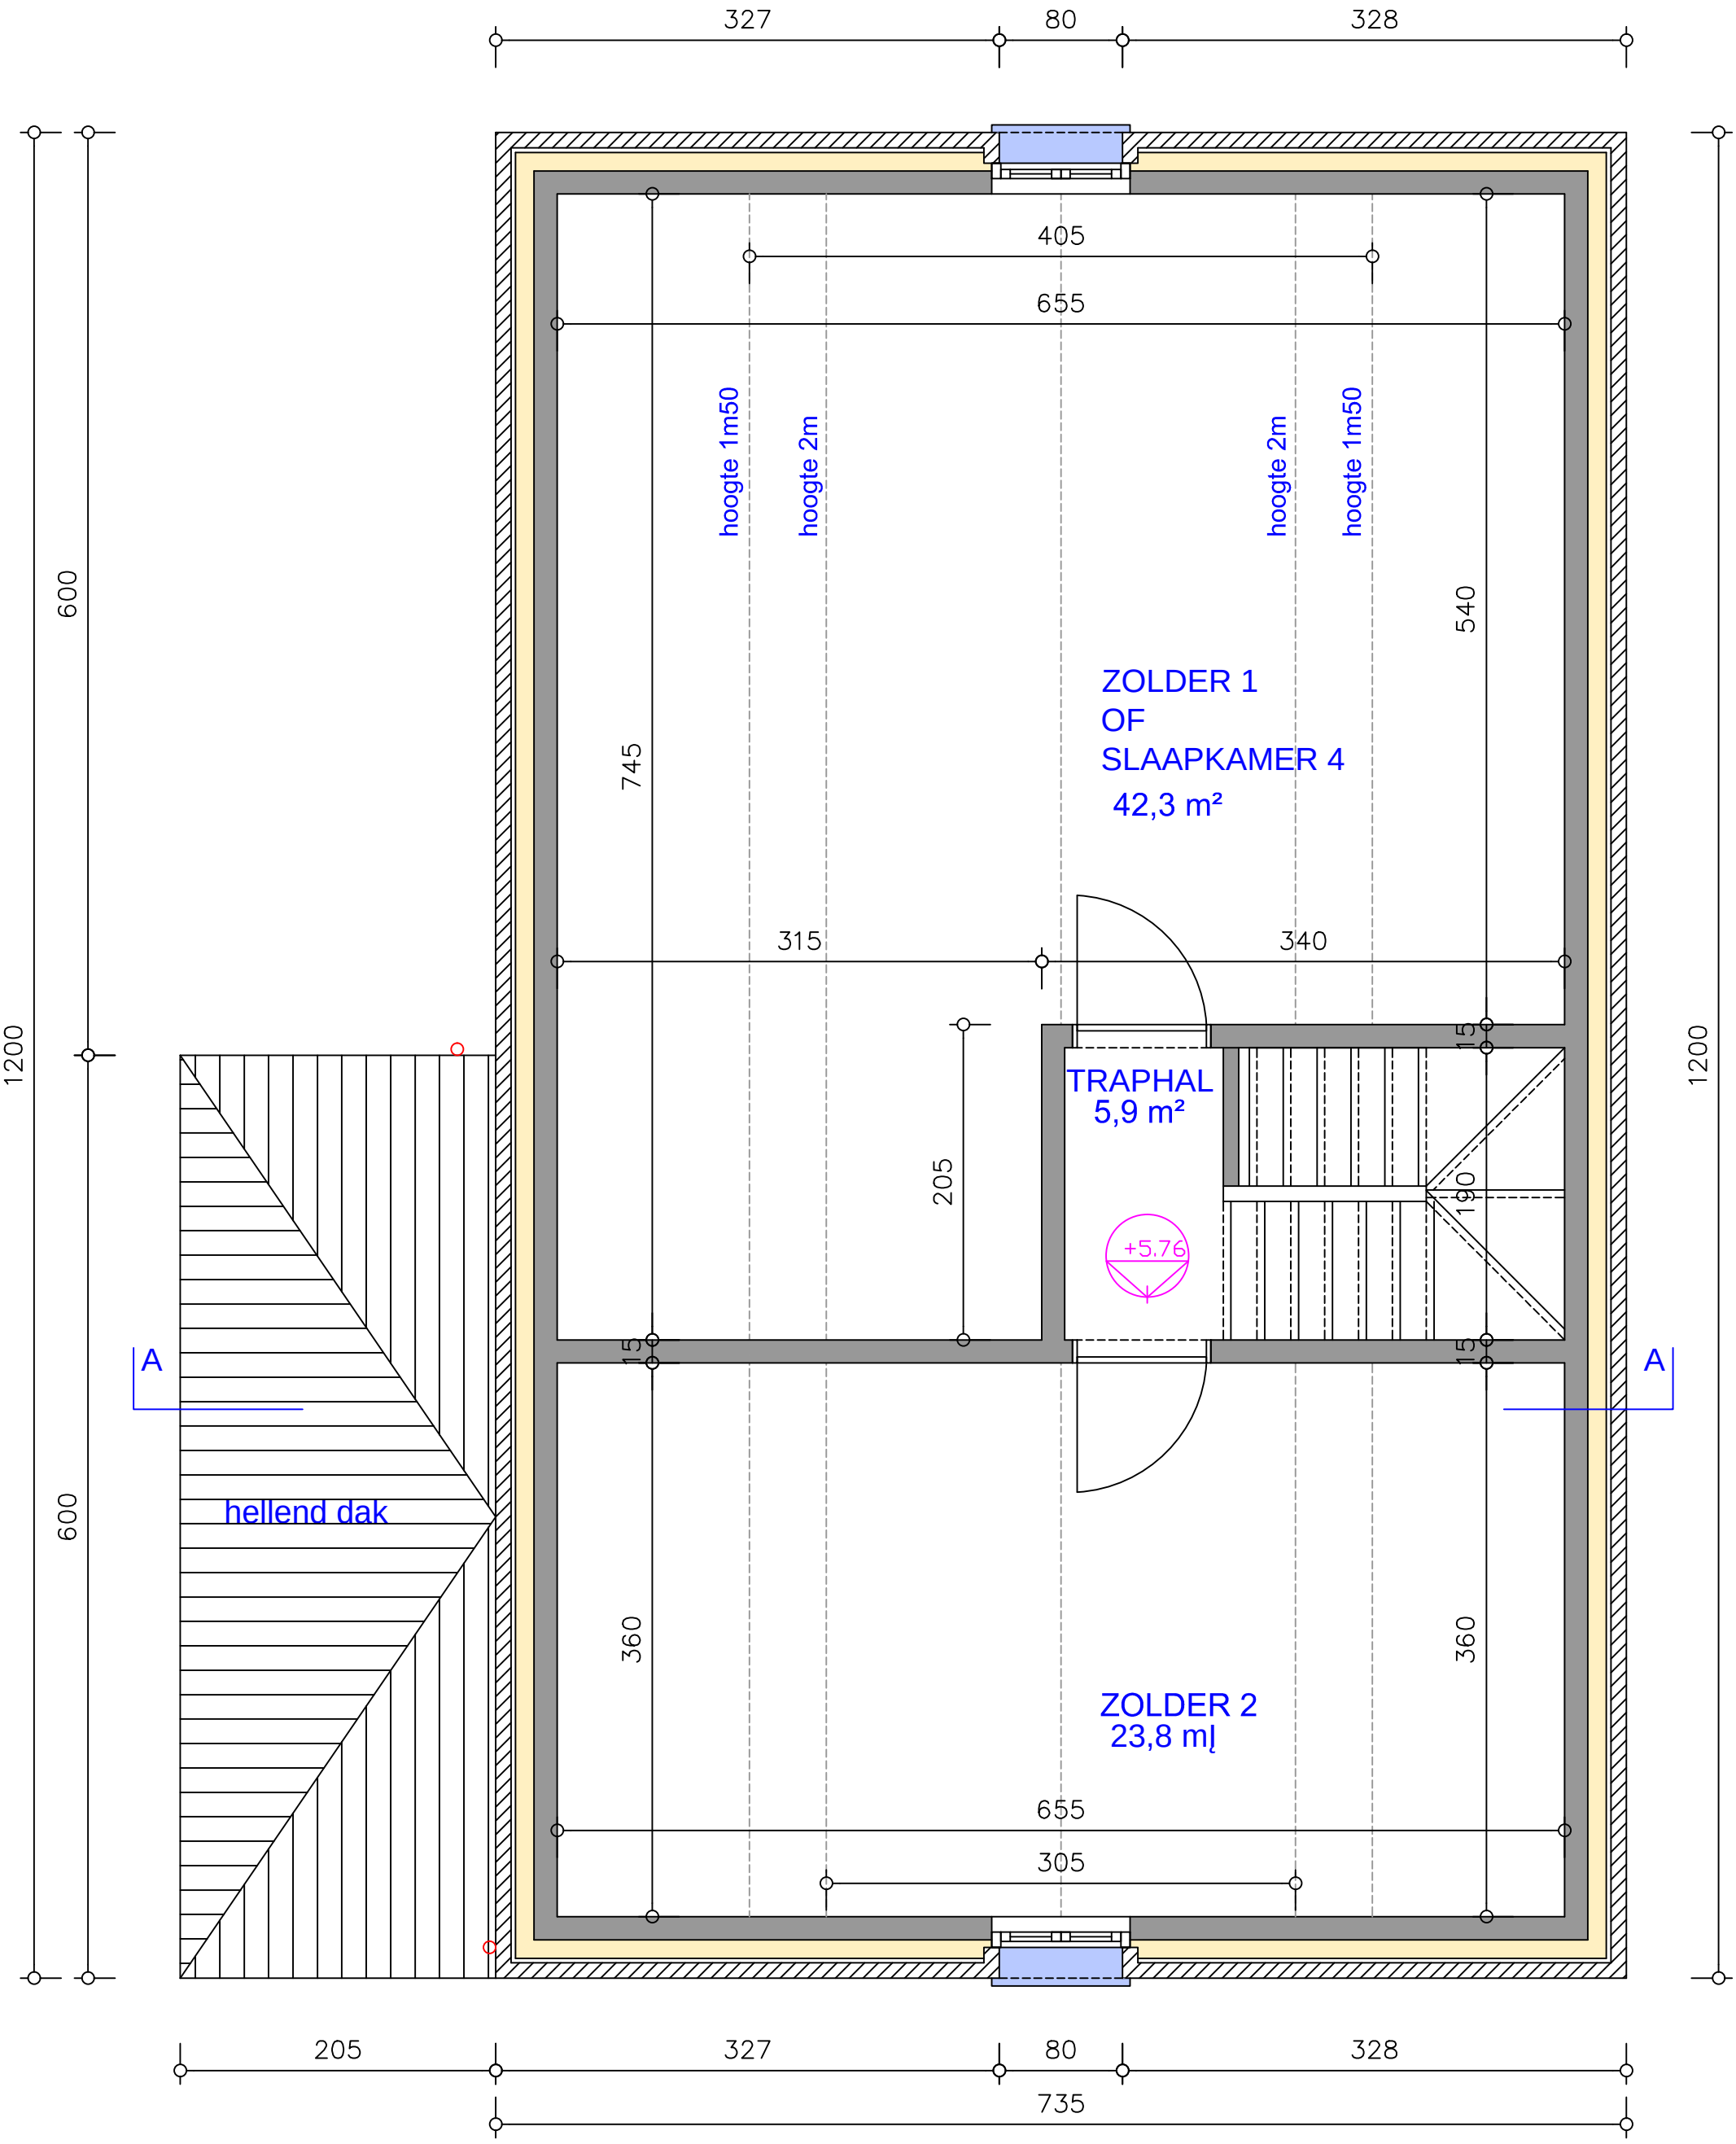
327
80
328
405
655
hoogte 1m50
hoogte 2m
hoogte 2m
hoogte 1m50
540
745
ZOLDER 1
OF
SLAAPKAMER 4
42,3 m²
315
340
205
TRAPHAL
5,9 m²
+5.76
190
15
15
15
15
A
A
1200
600
600
1200
hellend dak
360
360
ZOLDER 2
23,8 mļ
655
305
205
327
80
328
735